
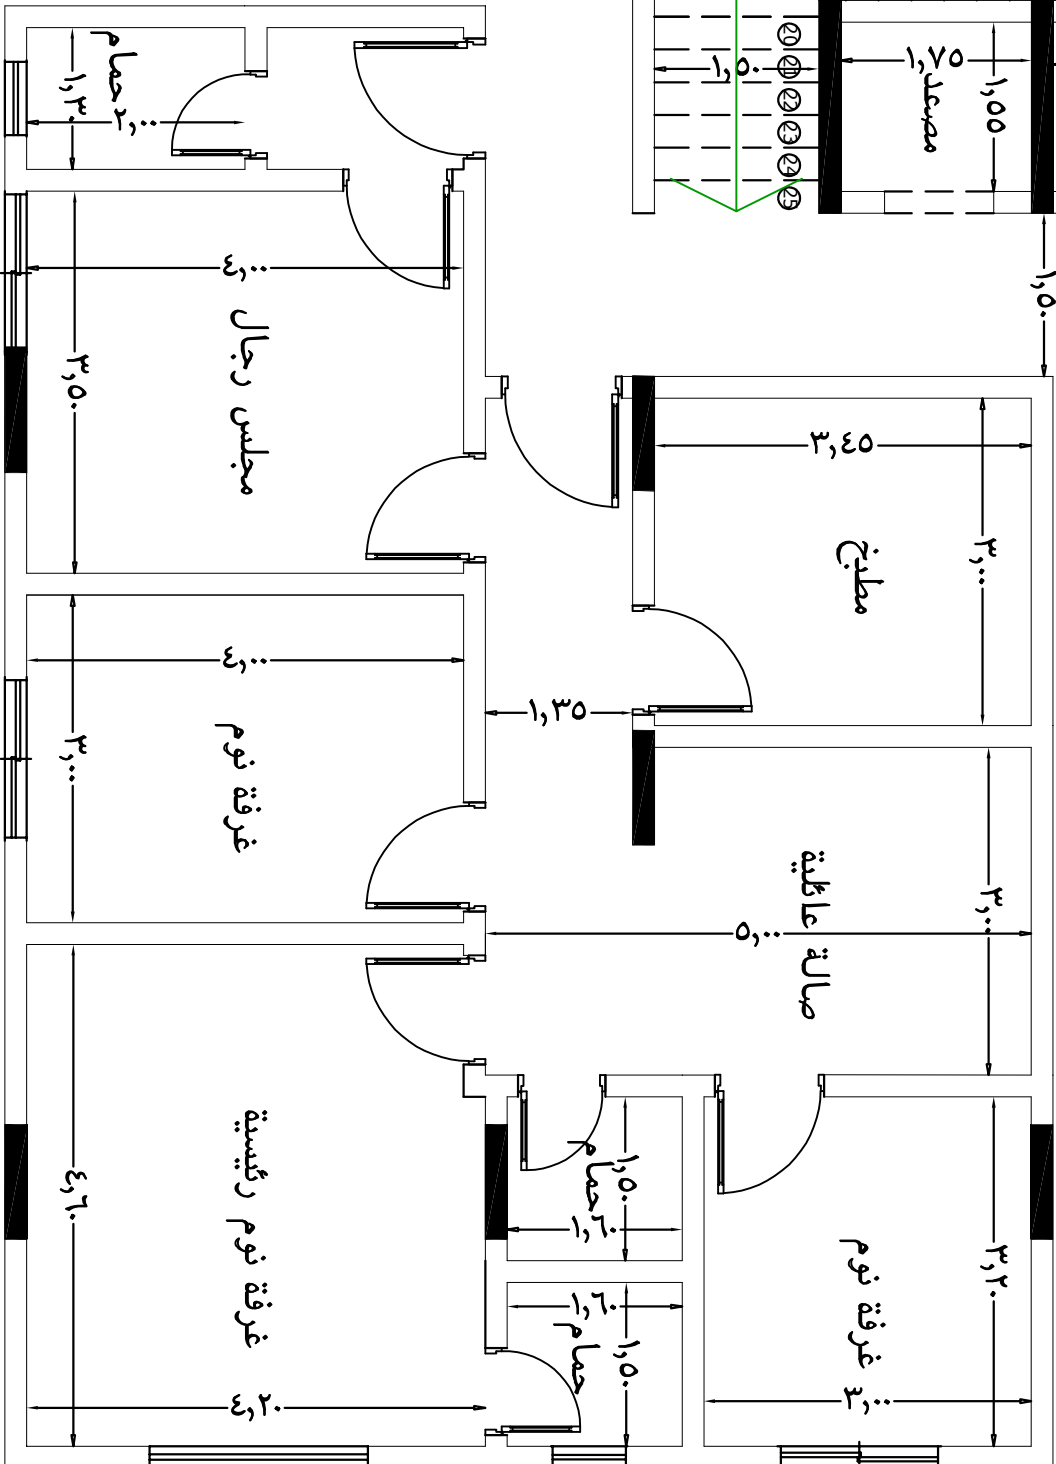


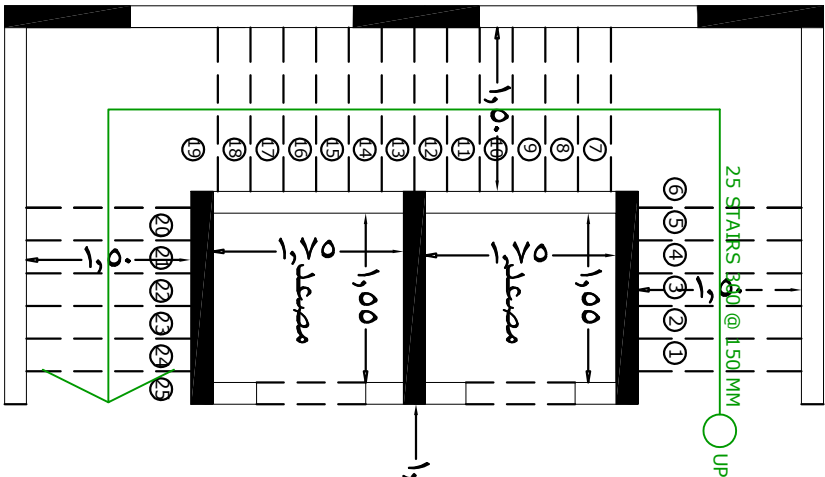

جنوبية شرقية

- شقة ١٠١
- شقة ٢٠١
- شقة ٣٠١
- شقة ٤٠١

مساحة الشقة 122 م<sup>2</sup>

جنوبية شرقية

4 غرف 3 حمامات

مداخلين

نوم رئيسية حمام خاص  
غرفتين نوم صالة حمام مطبخ  
مجلس حمام منفصل